




# アクロスタウン葛巻 確定測量図 縮尺 1:500

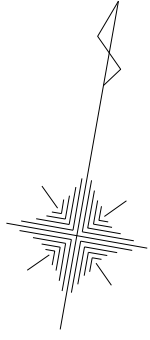

杭の種別	
⊙	基準点
⊕	コンクリート杭
⊗	合成樹脂杭
⊠	金属標
⊕	鋳杭
⊖	刻印
○	木杭

## 見附市葛巻町字中村

拡大図 1/50

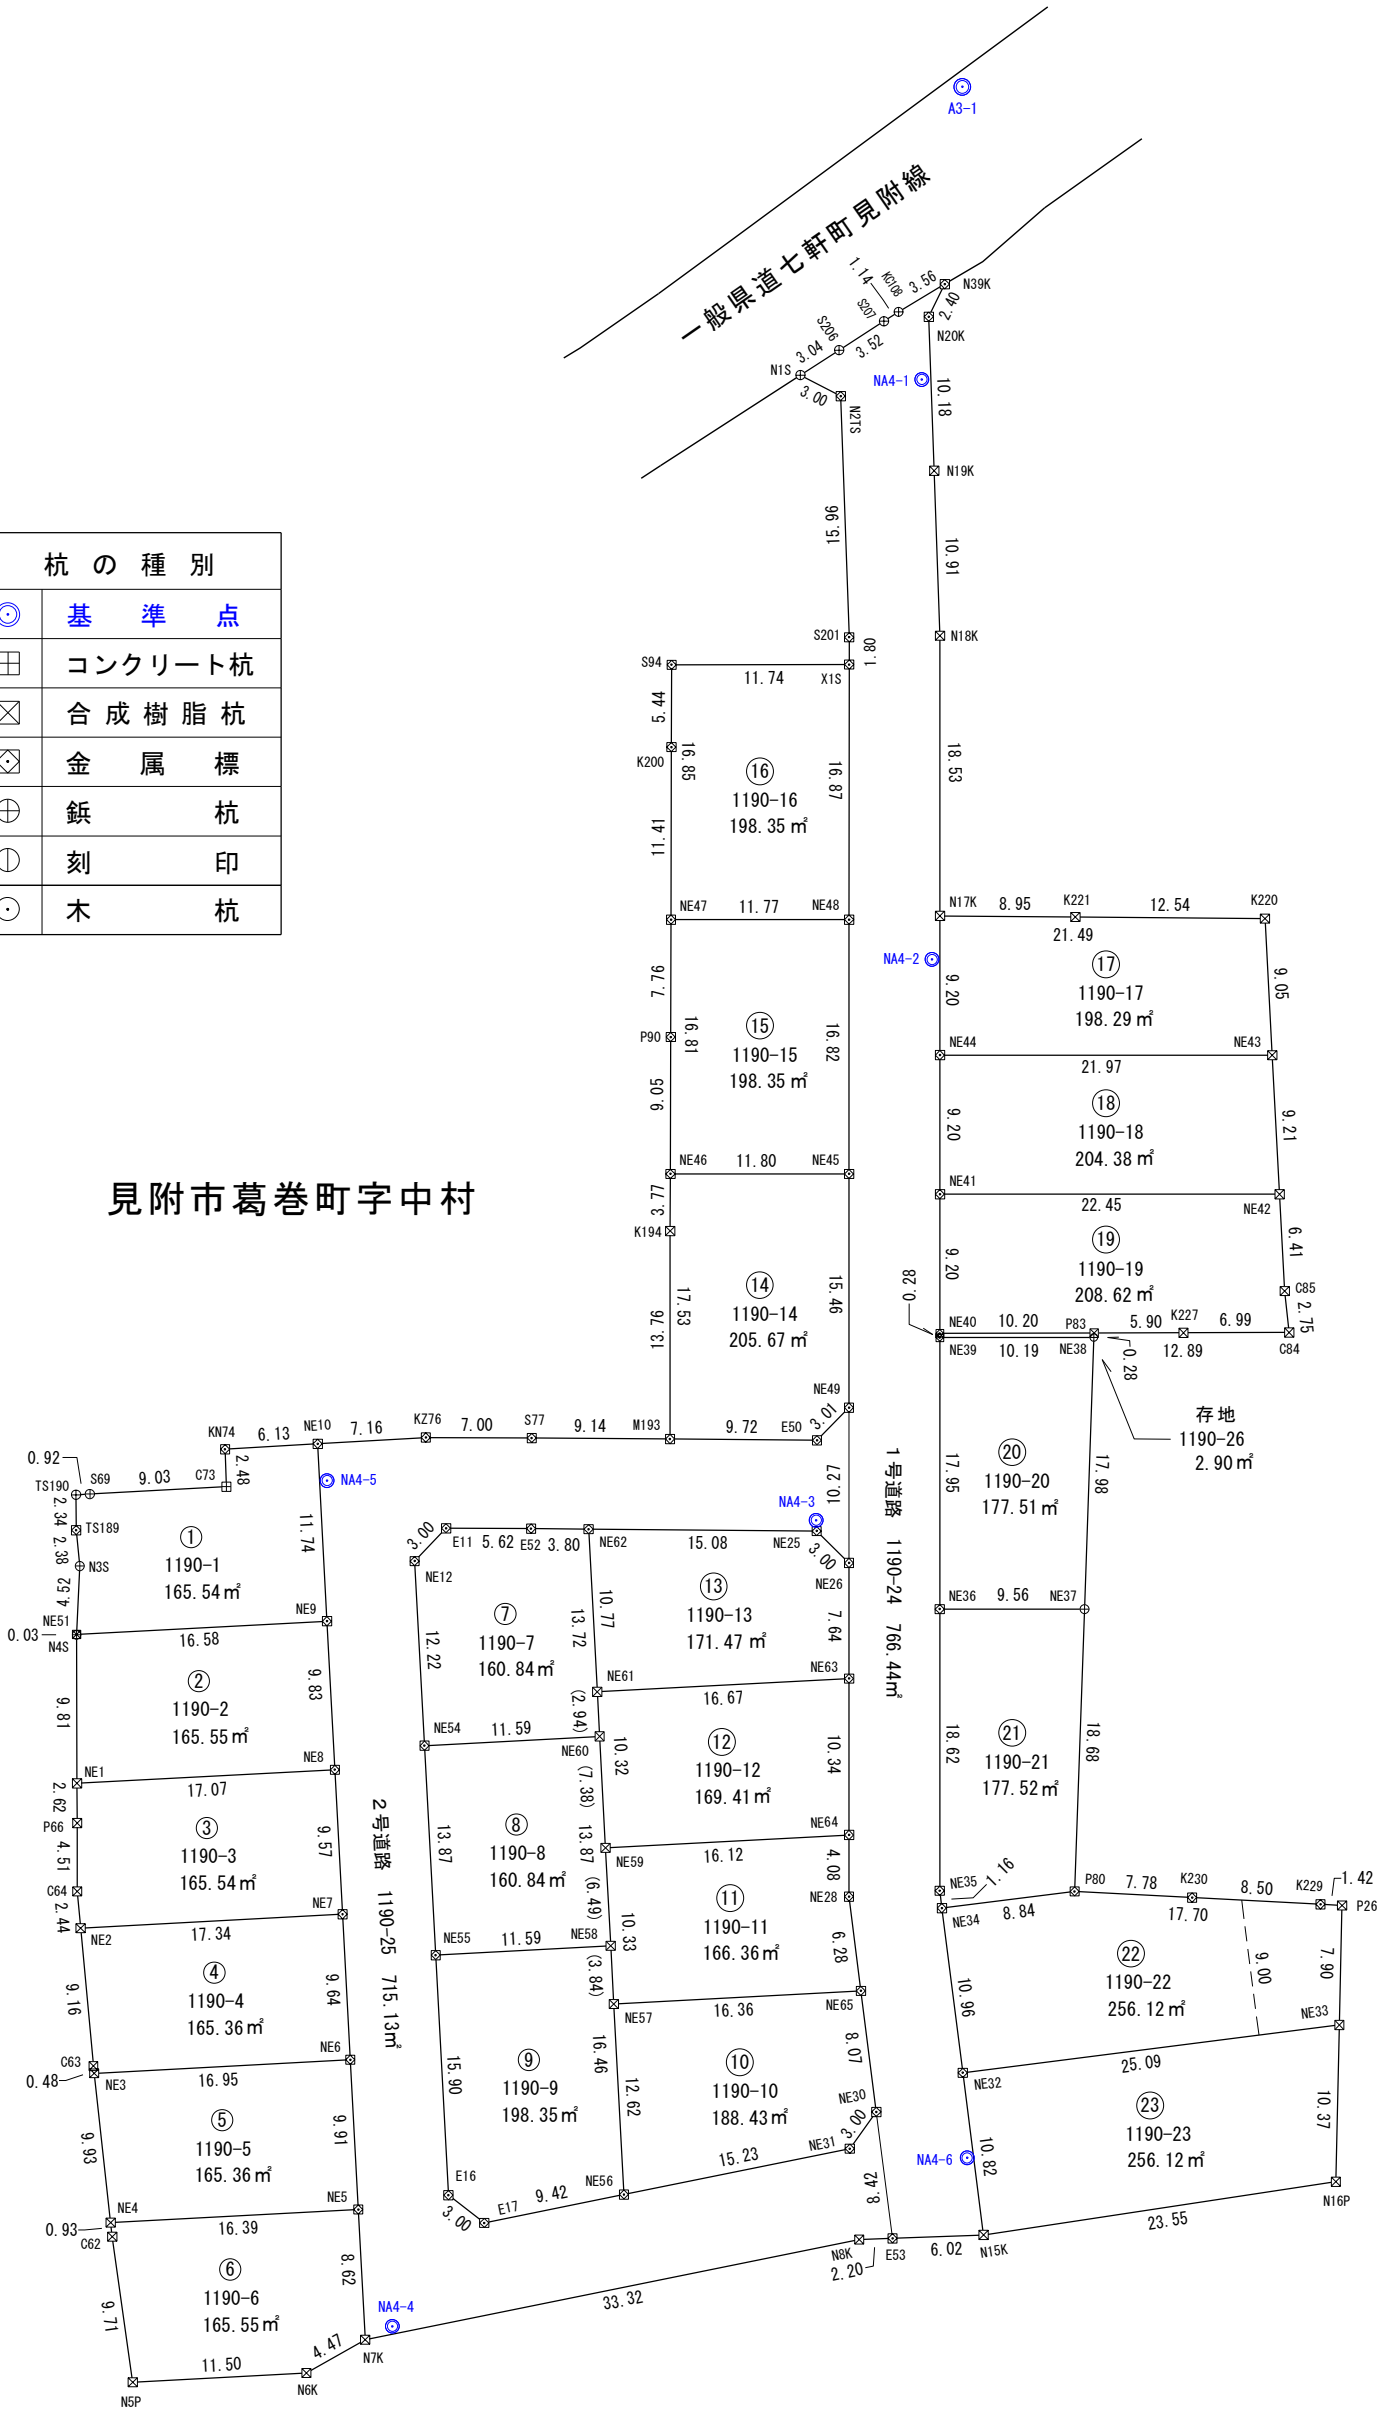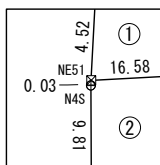

⊙ A3-5

⊙ A4-6

⊙ A4-7

⊙ A3-4

⊙ A4-5

⊙ A3-2

⊙ A4-8