
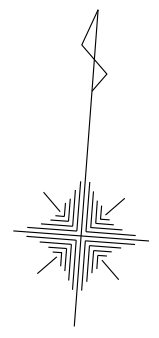


分譲計画図

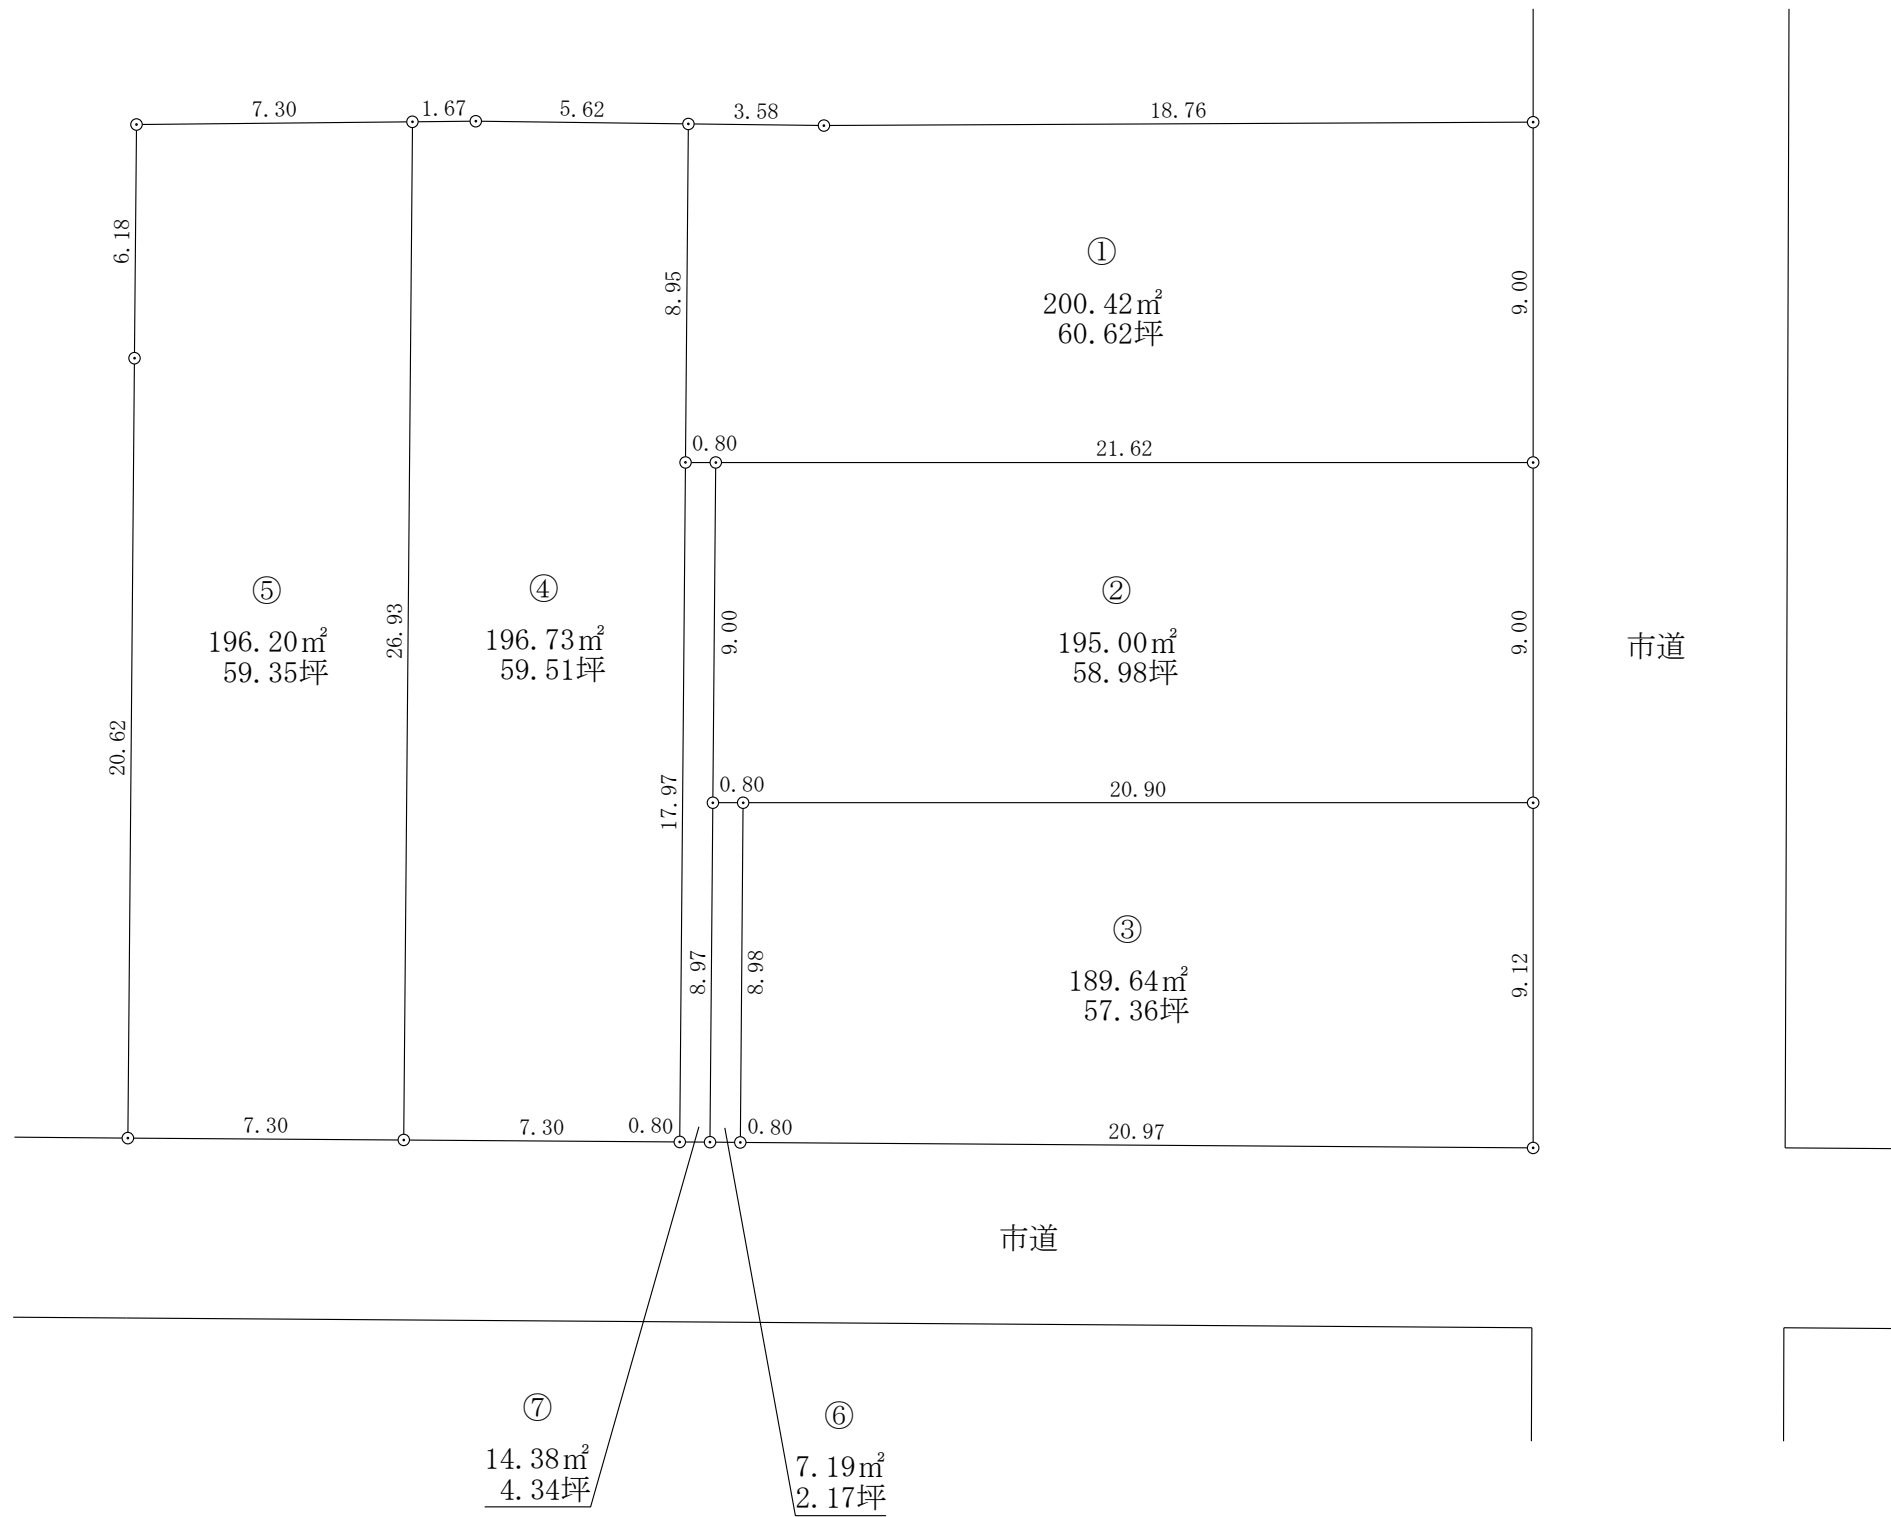

NO. 1

図面	分譲計画図	
所在	燕市南七丁目	
縮尺 作成年月日	S=1:200	令和8年2月16日

隣接土地所有者とは境界立会済です。