
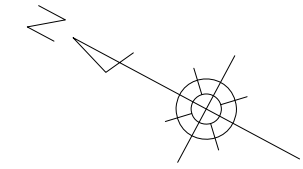


分譲区画図

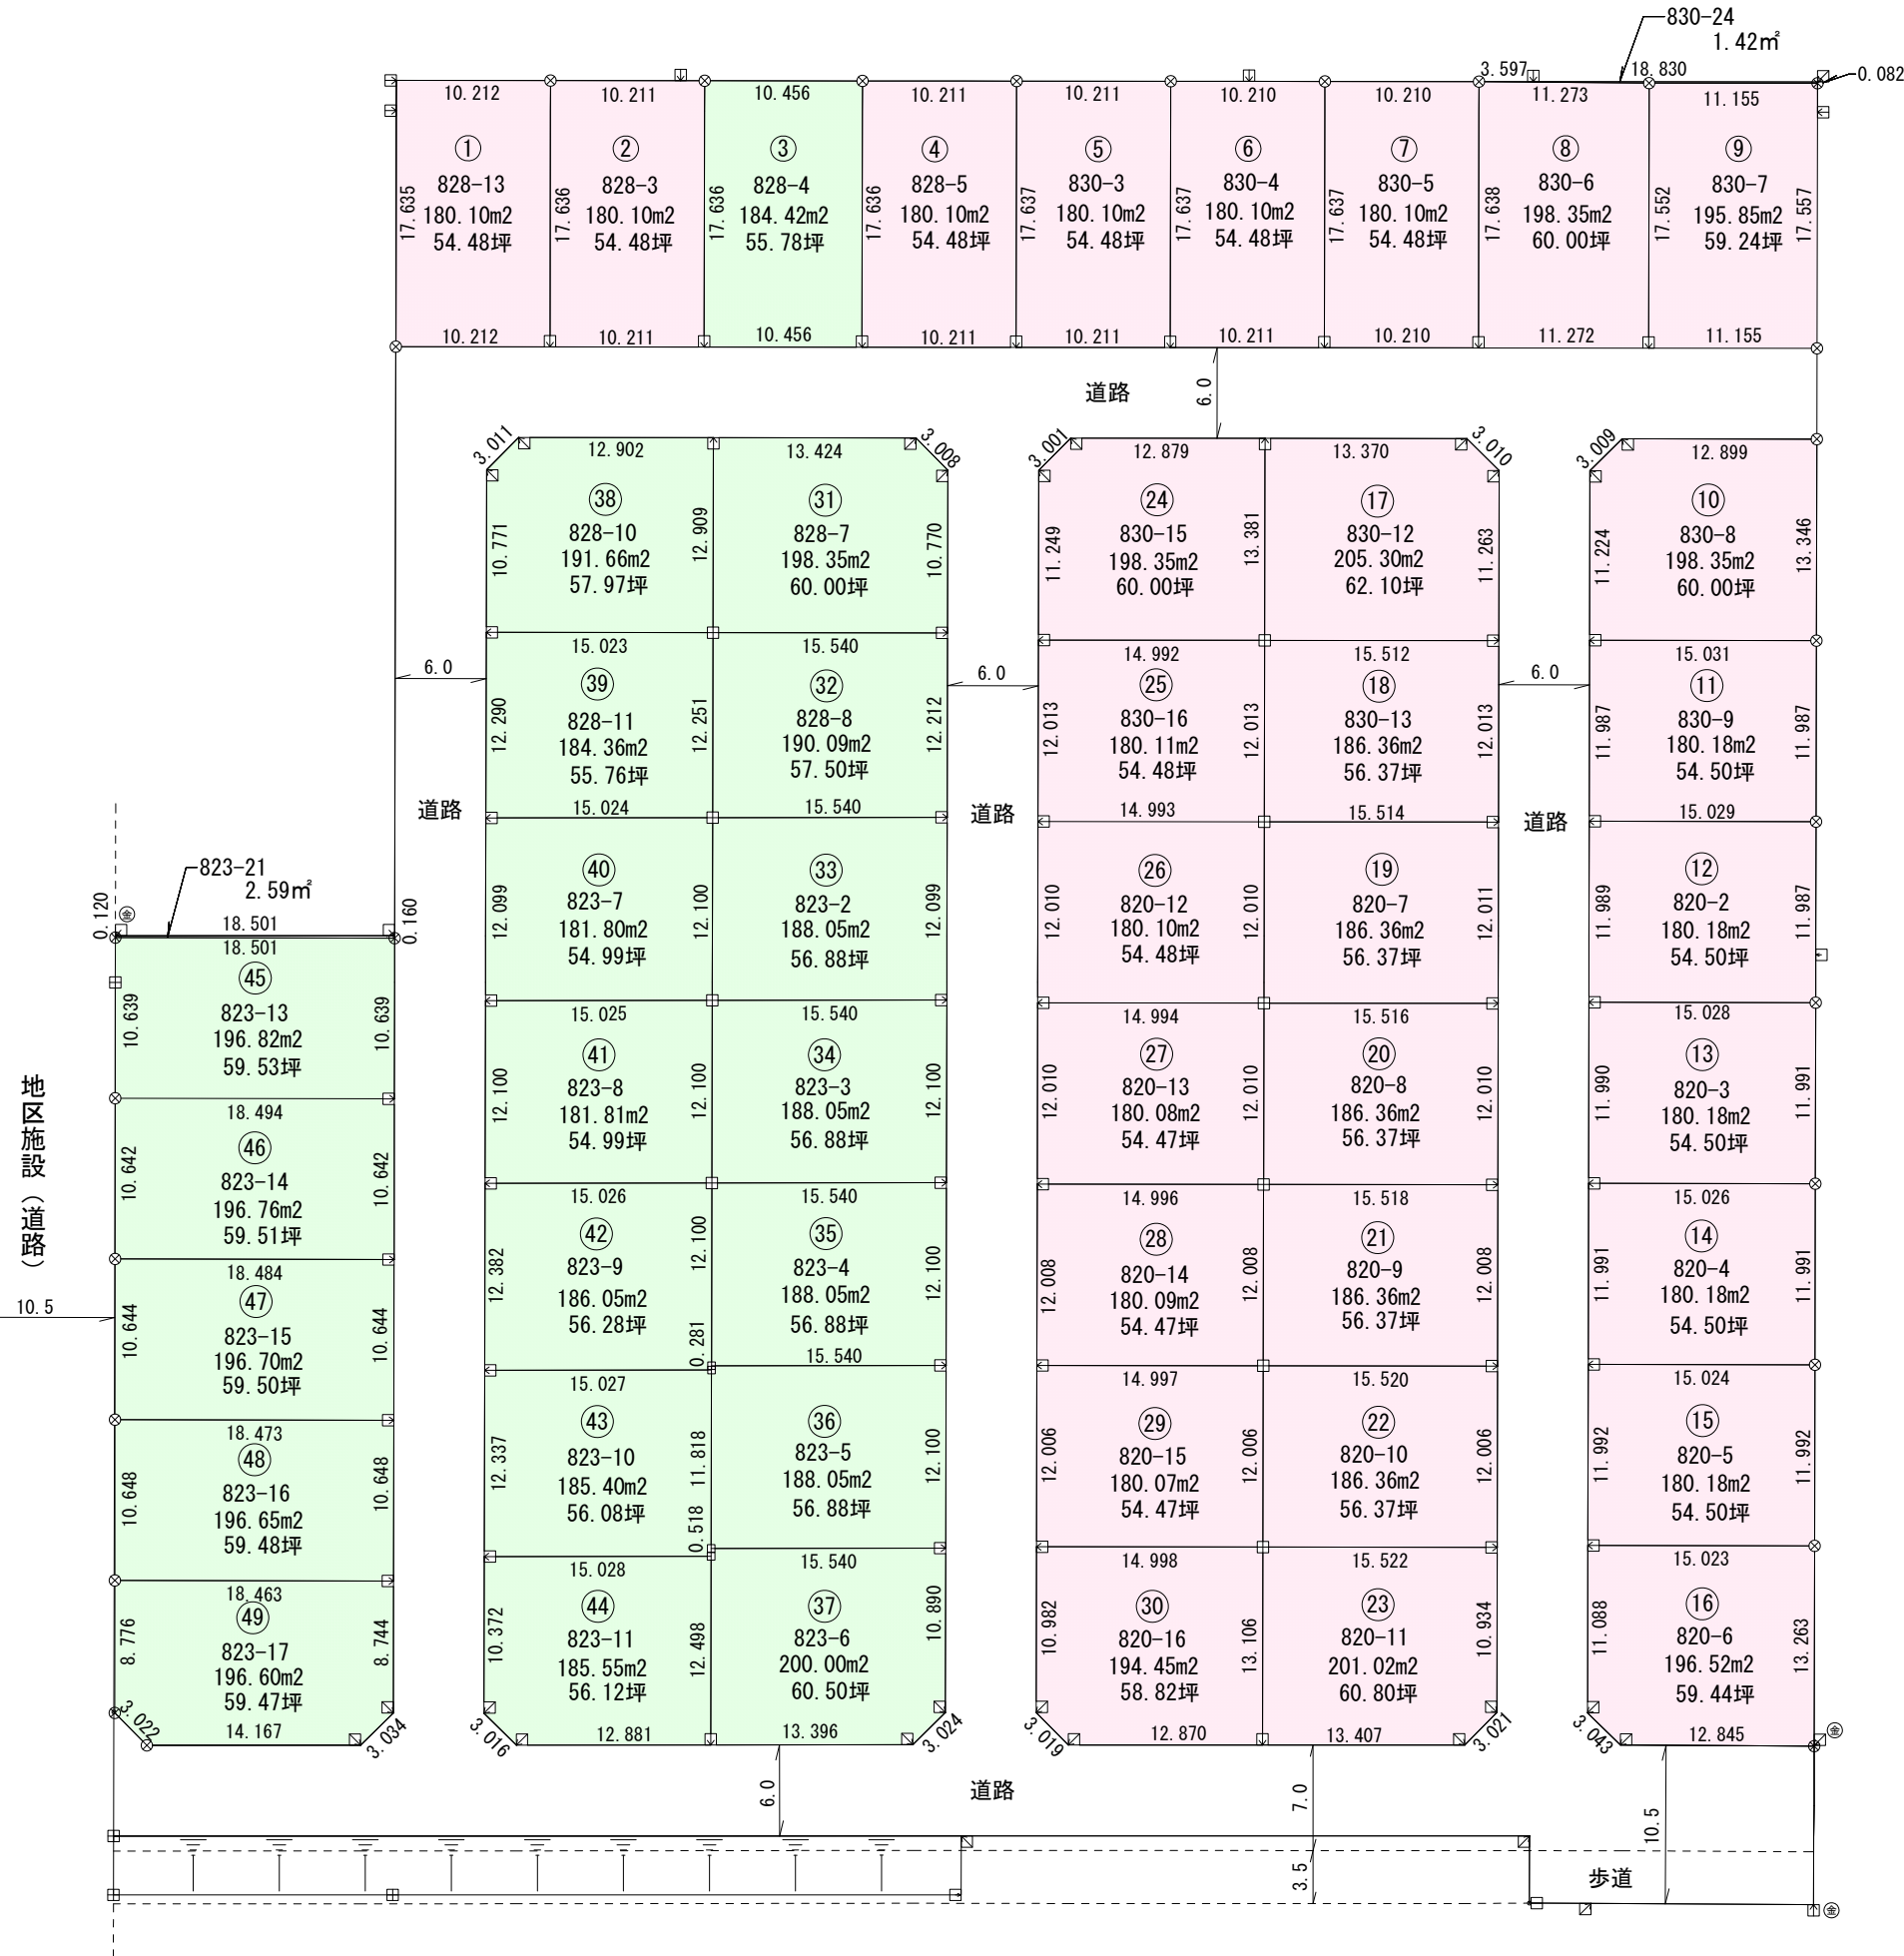

凡例

- 株式会社上新不動産
- 有限会社大幸不動産

凡例	
田田田田	コンクリート杭
田田	合成樹脂杭
田田	金属標
田田	鉄杭
田田	反割杭

事業名	グリーンビュー市野坪第Ⅱ期		
工事箇所	見附市市野坪町字浦 地内		
図面名	分譲区画図		
縮尺	1:500	図面番号	
申請者	株式会社 上新不動産 有限会社 大幸不動産		
製作者	見附市学校町1丁目14番18号 山田測量株式会社 TEL 0258-62-1146		